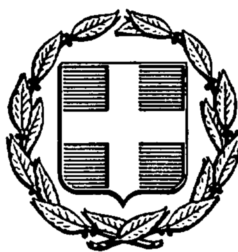


ΕΦΗΜΕΡΙΣ ΤΗΣ ΚΥΒΕΡΝΗΣΕΩΣ
ΤΗΣ ΕΛΛΗΝΙΚΗΣ ΔΗΜΟΚΡΑΤΙΑΣ

ΑΘΗΝΑ 30 ΑΠΡΙΛΙΟΥ 1986	ΤΕΥΧΟΣ ΤΕΤΑΡΤΟ	ΑΡΙΘΜΟΣ ΦΥΛΛΟΥ 411

ΠΕΡΙΕΧΟΜΕΝΑ

ΑΠΑΛΛΟΤΡΙΩΣΕΙΣ

ΑΠΟΦΑΣΕΙΣ

ΠΟΛΕΟΔΟΜΙΑ

ΑΠΟΦΑΣΕΙΣ

ΑΠΑΛΛΟΤΡΙΩΣΕΙΣ

ΑΠΟΦΑΣΕΙΣ

Αριθ.401 (1)

Κήρυξη αναδασωτέας έκτασης (4,869) στρεμμάτων στη θέση «Μπογδάνι» της Κοινότητας Αθηχίων του Νομού Κορινθίας.

Ο ΝΟΜΑΡΧΗΣ ΚΟΡΙΝΘΙΑΣ

Έχοντας υπόψη:

1. Τις διατάξεις για διοικητική αποκέντρωση.

2. Τις διατάξεις του άρθρου 117 παρ. 3 του Συντάγματος της χώρας.

3. Τις διατάξεις του Ν. 998/79 «περί προστασίας των δασών κ.λ.π.» και ειδικότερα:

α) του άρθρου 41 παρ. 1 β) του άρθρου 38 παρ. 1.

4. Τις διαταγές του Υπουργείου Γεωργίας:

α) 160417/1180/8.7.80 β) 182447/3049/24.9.80.

5. Ότι η έκταση που αναφέρεται στο θέμα αποψιλώθηκε παράνομα από το Γεώργιο Παπανικολάου κάτοικο Αθηχίων και σύμφωνα με την αριθμ. 951/27.2.86 πρόταση του Δασαρχείου Κορίνθου επιβάλλεται να κηρυχθεί αναδασωτέα, αποφασίζουμε:

Κηρύσσουμε αναδασωτέα, με σκοπό τη διατήρηση του χαρακτήρα της δασικής έκτασης με φυσική αναγέννηση ώστε ν' αποκλεισθεί η διάθεση αυτής για άλλο προορισμό, τη Δημόσια δασική έκταση εμβαδού τεσσάρων στρεμμάτων και οχτακοσίων εξήντα εννέα τετραγωνικών μέτρων (4869) που βρίσκεται στη θέση «Μπογδάνι» της περιφερείας της Κοινότητας Αθηχίων.

Προσδιορίζεται από τα στοιχεία Α, Β, Γ, Δ, Ε, Ζ, Η, Α και έχει όρια:

Ανατολικά: Με δημόσιο δάσος σε μ. 37.

Δυτικά: Με ελιές σε μέτρα 31 και δημόσιο δάσος σε μέτρα 46.

Βόρεια: Με αγροτικό δρόμο και πέραν δημόσιο δάσος σε μέτρα 125.

Νότια: Με δημόσιο δάσος σε μέτρα 101.


Όπως φαίνεται στο συνημμένο διάγραμμα που αποτελεί αναπόσπαστο μέρος της αποφάσεως αυτής.

Η απόφαση αυτή να ισχύσει από της κοινοποιήσεώς της αρμοδίως και προ της δημοσιεύσεώς της στην Εφημερίδα της Κυβερνήσεως.

Κόρινθος, 12 Μαρτίου

Ο Νομάρχης

ΑΝΑΣΤ. ΣΤΑΥΡΟΠΟΥΛΟΣ

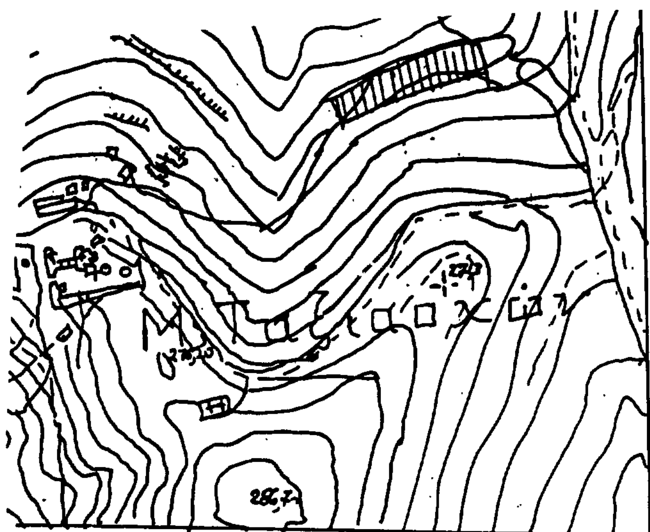

Αριθ. φύλλου χάρτου 186


ΑΠΟΣΠΑΣΜΑ ΧΑΡΤΟΥ

Περιφέρειας Κοινότητος Αθικίων

ΚΛΙΜΑΚΑ 1:5.000

ΥΠΟΜΝΗΜΑ

▥ = καταληφθείσα Δημοσία δασική έκταση.

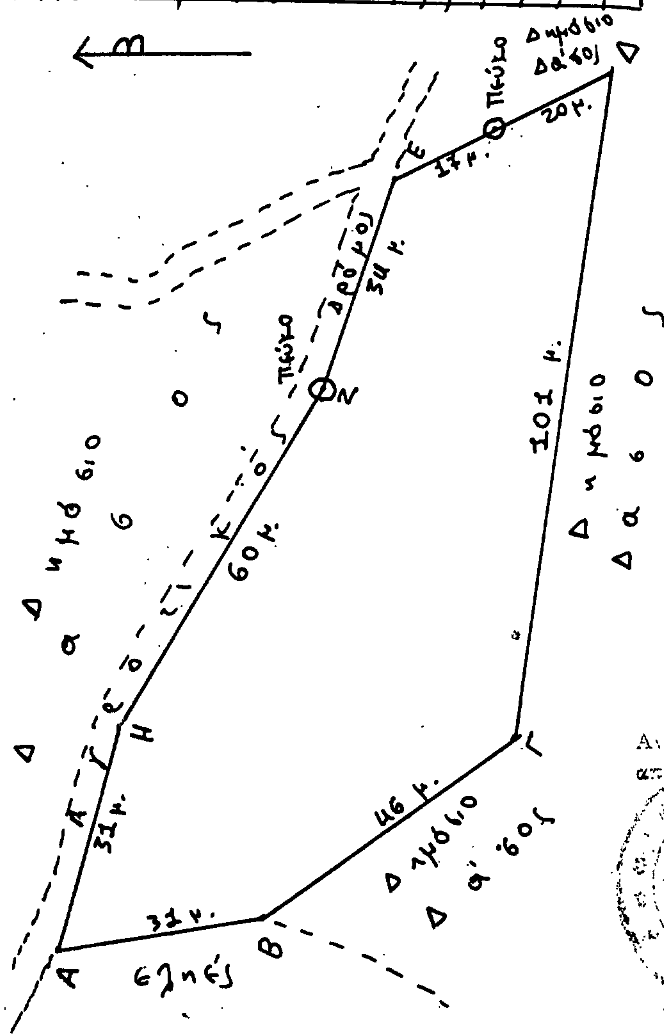


ΣΧΕΔΙΑΓΡΑΜΜΑ

καταληφθείσης Δημοσίας Δασικής εκτάσεως στη δασική θέση «Μπουζδάνι» περιφερείας Κοινότητος Αθικίων από τον Γεώργιο Μ. Παπανικολάου κάτοικο Αθικίων

ΚΛΙΜΑΚΑ 1:1000

ΕΜΒΑΔΟΝ ΑΒΓΔΕΖΗΑ = 4,869 στρ.

Αντίστοιχη με την 401/12.3.86 απόφαση του Νομάρχη Κορινθίας
Κόρινθος 13/3/1986

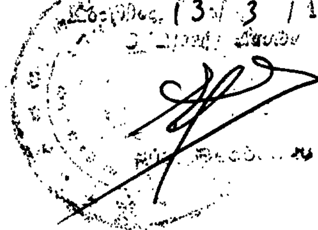

ΘΕΩΡΗΘΗΚΕ
Κόρινθος 12.3.1986
ο Νομάρχης
Αναστ. Σταυρόπουλος

Κόρινθος 30-1-1986
ο Δασάρχης
Βασίλειος Τόλιας
Δασολόγος με 2ο β.

ο Συντάξας
Αθ. Σιούλας
τεχ/γος δασ/νίας

Αριθ.463 (2)

Κήρυξη αναδασωτέας έκτασης (0.256) στρεμμάτων στη θέση «Χιόνεζα ή Καπανδρί» της Κοινότητας Μεγ. Βάλτου του Νομού Κορινθίας.

Ο ΝΟΜΑΡΧΗΣ ΚΟΡΙΝΘΙΑΣ

Έχοντας υπόψη:

1. Τις διατάξεις για διοικητική αποκέντρωση.
2. Τις διατάξεις του άρθρου 117 παρ. 3 του Συντάγματος της χώρας.
3. Τις διατάξεις του Ν. 998/79 «περί προστασίας των δασών κ.λ.π.» και ειδικότερα:

α) του άρθρου 41 παρ. 1 β) του άρθρου 38 παρ. 1.

4. Τις διαταγές του Υπουργείου Γεωργίας:

α) 160417/1180/8.7.80 β) 182447/3049/24.9.80.

5. Ότι η έκταση που αναφέρεται στο θέμα αποψιλώθηκε παράνομα από τον Αντώνιο Νικ. Κουφό κάτοικο Μεγ. Βάλτου και σύμφωνα με την αριθμ. 1087/6.3.86 πρόταση του Δασαρχείου Κορίνθου επιβάλλεται να κηρυχθεί αναδασωτέα, αποφασίζουμε:

Κηρύσσουμε αναδασωτέα, με σκοπό τη διατήρηση του χαρακτήρα της δασικής έκτασης με φυσική αναγέννηση ώστε ν' αποκλεισθεί η διάθεση αυτής για άλλο προορισμό, τη Δημόσια δασική έκταση εμβαδού διακοσίων πενήντα έξι (256) τετραγωνικών μέτρων που βρίσκεται στη θέση «Χιόνεζα ή Καπανδρί» της περιφερείας της Κοινότητας Μεγάλου Βάλτου.

Προσδιορίζεται από τα στοιχεία Α, Β, Γ, Α και έχει όρια:

Ανατολικά: Με δημόσιο δάσος πεύκης.
Δυτικά: Με ελαιώνα ιδίου (Α. Κουφού).
Βόρεια: Με αγροτικό δρόμο.
Νότια: Με δημόσια δασική έκταση.

Όπως φαίνεται στο συνημμένο διάγραμμα που αποτελεί αναπόσπαστο μέρος της αποφάσεως αυτής.


Η απόφαση αυτή να ισχύσει από της κοινοποιήσεώς της αρμοδίως και προ της δημοσιεύσεώς της στην Εφημερίδα της Κυβερνήσεως.

Κόρινθος, 12 Μαρτίου 1986


Ο Νομάρχης
ΑΝΑΣΤ. ΣΤΑΥΡΟΠΟΥΛΟΣ

απόσπασμα χάρτου και σχεδιάγραμμα
δημόσιας δασικής εκτάσεως που εκχερσώθηκε παράνομα
από τον Αντώνιο Ν. Κουφό στη θέση Χιόνεζα Μεγ. Βάλτου

απόσπασμα χάρτου
Ξυλόκαστρο 9
κλίμακα 1:20.000
■: έκταση που εκχερσώθηκε.

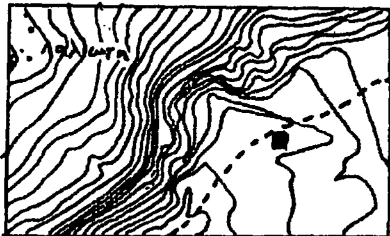

σχεδιάγραμμα
κλίμακα 1:500
εμβαδόν ΑΒΓΑ'=256 τμ.

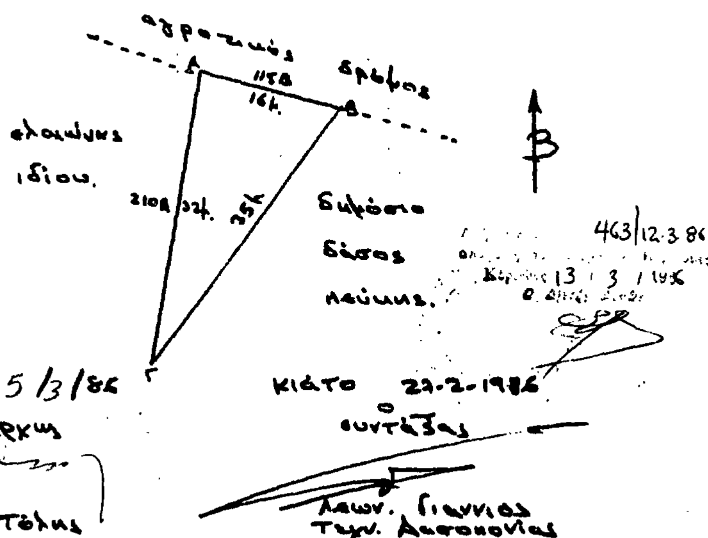

Θεωρήθηκε.
Κόρινθος 12-3-86
Ο Νομάρχης
Αντ. Σταυρόπουλος

Κόρινθος 5/3/86
Ο Δασάρχης
Βασ. Τόλης

Κιάτο 27-2-1986
Ο συντάξας
Λεων. Γιάννιος
Τεχν. Δασοπονίας

Αριθμ. ΔΠ/ΤΑ/1744 (3)

Αναγνώριση ιδιωτικής οδού (παρόδου 28ης Οκτωβρίου) στο Ο. Τ. 3 του ρυμοτομικού σχεδίου Θεσσαλονίκης, ως προϋφισταμένης του 1923.

Ο ΝΟΜΑΡΧΗΣ ΘΕΣΣΑΛΟΝΙΚΗΣ

Έχοντας υπόψη:

1. Τις διατάξεις: α) του από 17.7.1923 Ν. Δ/τος «περί σχεδίων πόλεων, κωμών και συνοικισμών του Κράτους και οικοδομής αυτών» (ΦΕΚ 226 Α/1923) όπως τροποποιήθηκε μεταγενέστερα, β) του Ν. Δ/τος 690/1948 «περί συμπληρώσεως των περί σχεδίων πόλεων διατάξεων» (ΦΕΚ 133Α'/1948), γ) του Ν. 3200/55 «περί διοικητικής αποκεντρώσεως» (ΦΕΚ 97 Α'/1955), δ) του Ν. Δ/τος 532/1970 «περί συμπληρώσεως των διατάξεων περί διοικητικής αποκεντρώσεως» (ΦΕΚ 103Α/1970) και ε) του Ν. 1032/80 «περί συστάσεως Υπουργείου Χ.Ο.Π.» (ΦΕΚ57Α'/80).

2. Την Εγκύκλιο 34/1977 του πρώην Υπουργείου Δημοσίων Έργων Υπηρεσία Οικισμού (Διεύθυνση Ε3/α).

3. Την από 16.1.1986 αίτηση του Νικολάου Φουτσιτζόγλου με την οποία ζήτησε την αναγνώριση ως προϋφισταμένης του 1923 και τη διατήρηση της ιδιωτικής οδού (παρόδου 28ης Οκτωβρίου) που βρίσκεται στο Ο. Τ. 3 που περικλείεται από τις οδούς 28ης Οκτωβρίου, Χαλκιδικής, Ορέστου και Φάωνος, όπως η πάροδος αυτή φαίνεται στο διάγραμμα του Αρχ/να Μηχανικού Νικ. Φουτσιτζόγλου.

4. Τους τίτλους ιδιοκτησίας: α) το υπ' αριθμ. 17112/1920 πωλητήριο οικίας και διόδου του συμβολαιογράφου Θεσσαλονίκης Αλεξ. Γεωργίου, β) το υπ' αριθμ. 22274/1930 συμβόλαιο του συμβολαιογράφου Θεσ/νίκης Γεωργίου Βασιλάκη.

5. Την βεβαίωση 6962/582/17.2.1986 του Δήμου Θεσσαλονίκης στην οποία Πιστοποιείται ότι η πάροδος 28ης Οκτωβρίου εμφαίνεται στο υπ' αριθμ. 14 σχέδιο και 136 φύλλο λεπτομερειών της σειράς παλαιών σχεδίων έτους 1909 της πόλης της θεσσαλονίκης.

6. Τα από 27.1.25 (ΦΕΚ 24Α'/29.1.25) και 25.2.32 (ΦΕΚ 55 Α'/29.2.1932) ισχύοντα στην περιοχή Δ/τα ρυμοτομίας.

7. Την υπ' αριθμ. 113 πράξη της 9ης Συνεδρίας της 25.2.86 του Συμβουλίου Χωροταξίας, Οικισμού και Περιβάλλοντος του νομού Θεσσαλονίκης με την οποία το συμβούλιο ομόφωνα γνωμοδοτεί για την αναγνώριση ως υφισταμένης πριν από το έτος 1923 της ιδιωτικής οδού (παρόδου 28ης Οκτωβρίου) που βρίσκεται στο Ο. Τ. 3 του ρυμοτομικού σχεδίου Δήμου Θεσσαλονίκης, αποφασίζουμε:

Αναγνωρίζουμε ότι η ιδιωτική οδός (πάροδος 28ης Οκτωβρίου) στο Ο. Τ. 3 του ρυμοτομικού σχεδίου Δήμου Θεσσαλονίκης έχει σχηματισθεί νόμιμα πριν από την 16.8.1923, όπως ειδικότερα απεικονίζεται στο τοπογραφικό διάγραμμα που συνοδεύει την απόφαση αυτή.

Η παρούσα απόφαση να δημοσιευθεί στην Εφημερίδα της Κυβερνήσεως.

Θεσσαλονίκη, 6 Μαρτίου 1986

Ο Νομάρχης
ΝΙΚΟΣ ΠΙΝΑΚΙΔΗΣ

ΣΤΟΙΧΕΙΑ ΕΡΕΥΝΗΣ ΙΔΙΩΤΟΥ ΜΗΧΑΝΙΚΟΥ

Α. ΟΡΟΙ ΔΟΜΗΣΕΩΣ — Θεσσαλονίκη

[illegible]

2227 - 2262 - 2131 - 3055 (2360)

Ε. ΑΡΤΙΟ Κ ΟΙΚΟΔΟΜΗΣΙΜΟ

Είναι άρτιο κ' οικοδομήσιμο με τον Ν. 1337/83

[illegible]

Ζ. Το οικόπεδο είναι εκτός απαλλοτρίωσης

Η. ΕΜΒΑΔΟ ΟΙΚΟΠΕΔΟΥ 218.40 m²

ΔΗΜΗΤΡΙΟΣ ΓΕΩΡ. ΜΑΜΟΥΝΗΣ
ΤΟΠΟΓΡΑΦΟΣ ΜΗΧΑΝΙΚΟΣ
ΔΙΠΛΩΜΑΤΟΥΧΟΣ
ΠΟΛΥΤΕΧΝΙΚΗΣ ΣΧΟΛΗΣ Α.Π.Θ.

ΚΛΙΜΑΞ 1:4000

Θέση οικοπέδου

ΔΗΛΩΣΗ ΥΛΟΠΟΙΗΣΗΣ ΟΡΙΩΝ

Ο υπογεγραμμένος ιδιοκτήτης του οικοπέδου που φαίνεται στο απεικονιζόμενο με τα στοιχεία ... δηλώνω ότι τα όρια που έχω υλοποιήσει σ' αυτό είναι ορθά.

ΕΡΓΟΔΟΤΗΣ

ΕΡΓΟ

ΘΕΣΗ

ΜΕΛΕΤΗΤΕΣ

ΔΗΜ ΜΑΜΟΥΝΗΣ ΤΟΠΟΓΡΑΦΟΣ ΜΗΧΑΝΙΚΟΣ


ΘΕΜΑ ΣΧΕΔΙΟΥ	ΑΡΙΘΜΟΣ ΣΧΕΔΙΟΥ
ΤΟΠΟΓΡΑΦΙΚΟ	Α 1

ΚΛΙΜΑΞ 1:200

ΧΡΟΝΟΣ ΜΕΛΕΤΗΣ 1985

ΥΠΟΓΡΑΦΗ

ΔΗΜΗΤΡΙΟΣ ΓΕΩΡ. ΜΑΜΟΥΝΗΣ
ΤΟΠΟΓΡΑΦΟΣ ΜΗΧΑΝΙΚΟΣ
ΔΙΠΛΩΜΑΤΟΥΧΟΣ
ΠΟΛΥΤΕΧΝΙΚΗΣ ΣΧΟΛΗΣ Α.Π.Θ.

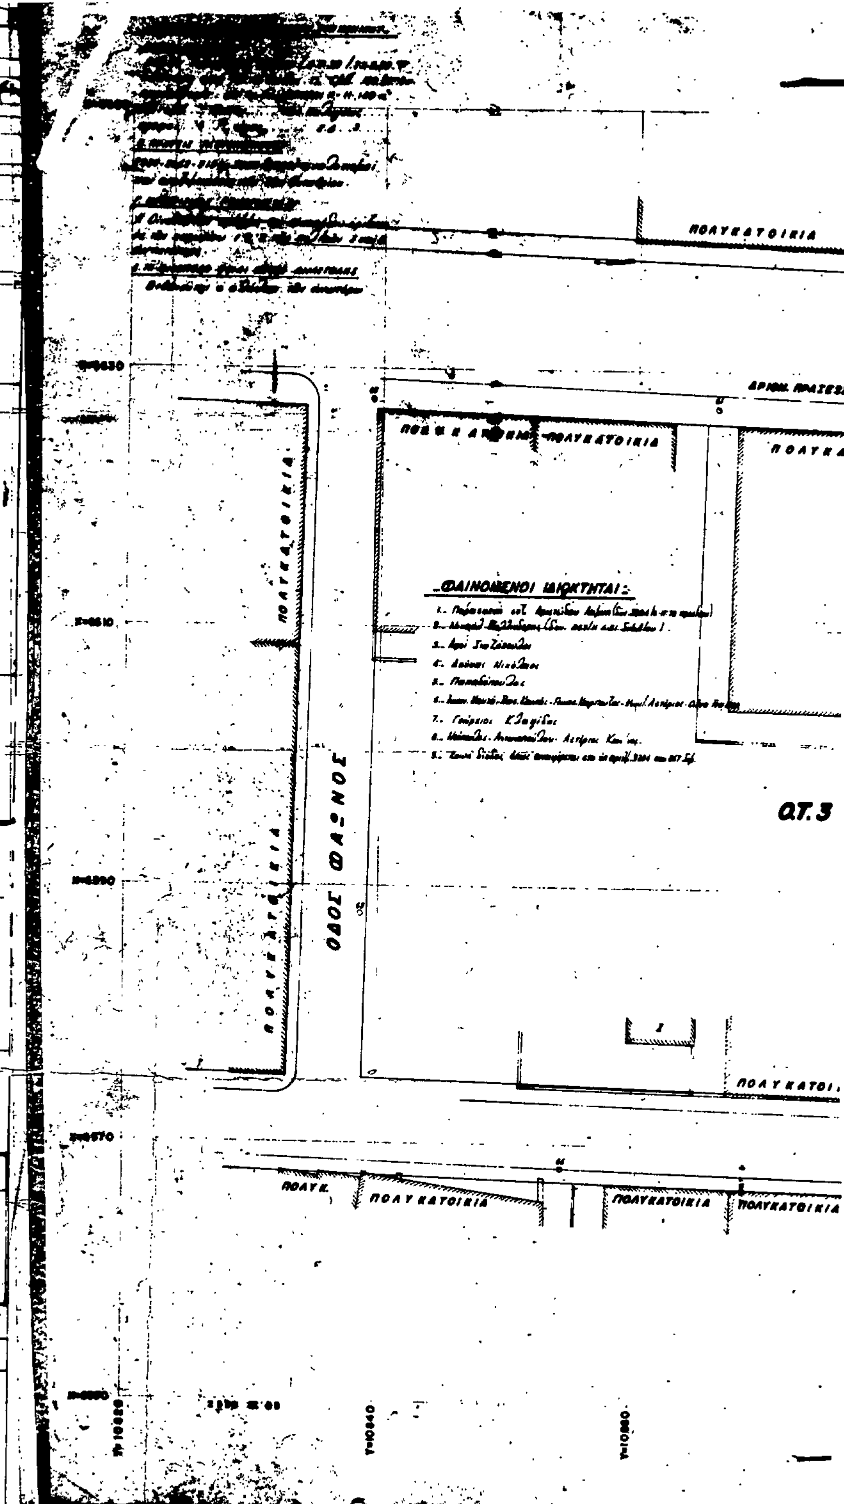

ΘΕΣΣΑΛΟΝΙΚΗ

ΚΛΙΜΑΞ 1:200

ΟΔΟΣ 28ης ΟΚΤΩΒΡΙΟΥ

ΠΟΛΥΚΑΤΟΙΚΙΑ

(3) Ε=216,32

(1) Ε=106,61m²

ΕΜΒ.Α.Β.Γ.Δ.Ε.Ζ.Α =218,40m²

(2) Ε=111,79m²

(9) Ε=24,51

(4)

(5) Ε=271,65m²

(6) Ε=385,87m²

(7) Ε=90,96

(8) Ε=137,58m²

ΟΔΟΣ ΟΡΕΣΤΟΥ

ΟΔΟΣ ΧΑΛΚΙΔΙΚΗΣ

Παναγιώτης Δ. Πανάγου
ΑΓΡΟΝΟΜΟΣ & ΤΟΠΟΓΡΑΦΟΣ ΜΗΧΑΝΙΚΟΣ

ΘΕΣΣΑΛΟΝΙΚΗ 10-7-1985
Ο ΣΥΝΤΑΞΑΣ

ΔΗΜΗΤΡΙΟΣ ΓΕΩΡ. ΜΑΜΟΥΝΗΣ
ΤΟΠΟΓΡΑΦΟΣ ΜΗΧΑΝΙΚΟΣ
ΔΙΠΛΩΜΑΤΟΥΧΟΣ
ΠΟΛΥΤΕΧΝ. ΣΧΟΛΗΣ Α.Π.Θ.

Y=10880 Y=10900 Y=10920 Y=10940 Y=10960 Y=10980

Αριθ. ΟΙΚ. 1262 (4)

Κατηγοριοποίηση, καθορισμός ορίων και περιορισμών δόμησης στους Οικισμούς Λιθίνες, Αζάλι της Κοινότητας Λιθινών της Επαρχίας Σητείας του Νομού Λασιθίου.

Ο ΝΟΜΑΡΧΗΣ ΛΑΣΙΘΙΟΥ

Έχοντας υπόψη:

1. Τις διατάξεις του από 24.4.1985 Π. Δ. (ΦΕΚ 181Δ/3.5.1985) «περί τρόπου καθορισμού ορίων οικισμού της χώρας, κατηγορίες αυτών και καθορισμός όρων και περιορισμών δόμησης».

2. Τις προτάσεις των ιδιωτών μελετητών Μηχανικών, στους οποίους ανατέθηκε σχετική μελέτη στα πλαίσια του προγράμματος των ανοικτών πόλεων, που αφορούν τον προσδιορισμό των ορίων των υπόψη οικισμών.

3. Τα δελτία αρχιτεκτονικής αναγνώρισης των οικισμών που συμπληρώθηκαν από τούς προαναφερομένους μελετητές κατά τις υποδείξεις των σχετικών προδιαγραφών του Υ. Χ. Ο. Π.

4. Τα πληθυσμιακά στοιχεία της μελέτης της τελευταίας απογραφής του Κράτους της Ε.Σ.Υ.Ε.

5. Την υπ' αριθμ. 13/23.1.86 γνωμοδότηση του Συμβουλίου Χ.Ο.Π. του Νομού.

6. Τις υπ' αριθμ. 33/25.9.85, 34/25.9.85 αποφάσεις του Κοινοτικού Συμβουλίου Λιθινών, αποφασίζουμε:

1. Κατατάσσουμε τον οικισμό α) Λιθίνες στην κατηγορία των Αδιάφορων, στασίμων, μεσαίων β) Αζάλι στην κατηγορία των Αδιάφορων, στασίμων μικρών οικισμών.

2. Καθορίζουμε τα όρια των οικισμών Λιθινών, Αζάλι της Κοινότητας Λιθινών του Νομού Λασιθίου με στοιχεία 1-19, 1-7 αντίστοιχα, όπως αυτά φαίνονται στα συνοδευτικά της παρούσας σχεδιαγράμματα σε κλίμακα 1:5.000, που αποτελούν αναπόσπαστα μέρη της απόφασης αυτής και συντάχθηκαν βάσει στοιχείων χαρτών και επί τόπου ελέγχου.

ΙΙ. Καθορίζουμε τους ακόλουθους Γενικούς και Ειδικούς όρους και περιορισμούς Δόμησης.

Α. Γενικοί όροι Δόμησης

1. Εντός των ορίων των οικισμών ισχύουν οι γενικοί όροι δόμησης που προβλέπεται από το Π. Δ. Φ.Ε.Κ 181Δ/3.5.1985 και για τους οικισμούς: Λιθίνες, Αζάλι της Κοινότητας Λιθινών Σητείας αρτιότητα γηπέδου 300 τ.μ.

2. Κατά παρέκκλιση εντός των ορίων των οικισμών θεωρούνται άρτια τα οικόπεδα με όποιο εμβαδόν είχαν στις 3.5.1985 ημέρα Δημοσίευσης του από 24.4. 1985 Δ/τος.

Β. Ειδικοί όροι Δόμησης.

Για τους οικισμούς Α) Λιθίνες, Αζαλί που κατατάσσονται στην κατηγορία των Αδιάφορων οικισμών τους ειδικούς όρους δόμησης που αναγράφονται στην χαρτέλλα που συνοδεύει την παρούσα.

ΙΙΙ. α. Πριν από οποιαδήποτε κατάτμηση οικοπέδων εντός των ορίων του οικισμού θα πρέπει να θεωρείται το σχετικό τοπογραφικό διάγραμμα από το τμήμα Πολεοδομίας και Π. Ε. της Νομαρχίας ώστε να εξασφαλίζεται η συνέχεια των υπαρχόντων Κοινόχρηστων χώρων και η δημιουργία νέων Κοινόχρηστων χώρων σύμφωνα με τα οριζόμενα στις διατάξεις της παρ. 1 του άρθρου 6 του από 24.4.1985 Δ/τος.

β. Να εξασφαλίζεται οπωσδήποτε η συνέχεια των υφισταμένων ή εγκεχριμένων δρόμων του οικισμού.

Κατά τα λοιπά ισχύουν τα οριζόμενα στο Διάταγμα της 24.4.1985 (Φ.Ε.Κ 181Δ/3.5.1985.

Η παρούσα απόφαση με το σχεδιάγραμμα οριοθέτησης του οικισμού που την συνοδεύει να δημοσιευθεί στην Εφημερίδα της Κυβερνήσεως.

Άγιος Νικόλαος, 11 Μαρτίου 1986

Ο Νομάρχης

ΓΕΩΡΓΙΟΣ ΤΖΑΝΑΚΑΚΗΣ

Οικισμός Αζάλι
Κοινότητα Λιθινών
Επαρχίας Σητείας
όρια οικισμού
από 1-7

ΕΠΕΞΗΓΗΜΑΤΙΚΟ ΣΗΜΕΙΩΜΑ ΟΡΙΩΝ

ΑΖΑΛΙ

1) Διασταύρωση μονοπατιού με ρυάκι
2) Ν-Α γωνία οικίας
3) Ν-Α " "
4) Ν-Α γωνία μικρού βοηθ. κτιρίου
5) Διασταύρωση 2 μονοπατιών
6) Σημείο επί του μονοπατιού σε απόσταση 85 μ. από το 6.
(ή: Β-Δ γωνία ταμειακού κτιρίου)
7) Διασταύρωση μονοπατιού με ρυάκι

ΘΕΩΡΗΘΗΚΕ
Άγ. Νικόλαος 10-2-86
Ε.Ν.
Ο ΠΡΟΪΣΤΑΜΕΝΟΣ

ΕΥΑΓΓΕΛΟΣ ΠΑΥΛΙΔΑΚΗΣ
Πολ. Μηχανικός με Α' β.

Οικισμός Λιθίναι
Κοινότητα Λιθινών
Επαρχίας Σητείας
όρια οικισμού
από 1-19

ΕΠΕΞΗΓΗΜΑΤΙΚΟ ΣΗΜΕΙΩΜΑ ΟΡΙΩΝ

ΛΙΘΙΝΑΙ

1) Απόληξη μονοπατιού στο κεντρικό δρόμο
2) Διασταύρωση μονοπατιού με τον περιφερειακό δρόμο επί του τσιμέντου
3), 4), 5) Αλώνια 6) Διασταύρωση 2 μονοπατιών
7), 8) Αλώνια 9) Προέκταση της ευθείας 7-8 μετά τον ξερόλιθο
και σε απόσταση 60 μ. από το 8 και 70 μ. από το 10
10) Κέντρο καμπύλης περιφερειακού δρόμου
11) Β-Δ γωνία οικίας ανατολικώς του περιφερειακού δρόμου
12) Β-Δ " " Αττικής " "
13) Δυτικό άκρο μεγάλης πεζούλας
14) Πηγαί ανατολικώς του κεντρικού δρόμου
15) ... άκρο μεγάλης πεζούλας
16) Κέντρο καμπύλης τοίχου μεγάλης πεζούλας
18) ... άκρο τοίχου μεγάλης πεζούλας
19) ... " " οικίας "

ΘΕΩΡΗΘΗΚΕ
10-2-86

ΕΥΑΓΓΕΛΟΣ ΠΑΥΛΙΔΑΚΗΣ
Πολ. Μηχανικός με Α' β.